



Вестник

Нижне-Санчелеевский

АДМИНИСТРАЦИЯ СЕЛЬСКОГО ПОСЕЛЕНИЯ НИЖНЕЕ САНЧЕЛЕЕВО МУНИЦИПАЛЬНОГО РАЙОНА СТАВРОПОЛЬСКИЙ САМАРСКОЙ ОБЛАСТИ

ПОСТАНОВЛЕНИЕ № 55 от 08 октября 2020 года

ОБ ОТМЕНЕ ПОСТАНОВЛЕНИЯ АДМИНИСТРАЦИИ СЕЛЬСКОГО ПОСЕЛЕНИЯ НИЖНЕЕ САНЧЕЛЕЕВО МУНИЦИПАЛЬНОГО РАЙОНА СТАВРОПОЛЬСКИЙ САМАРСКОЙ ОБЛАСТИ № 54 ОТ 05.10.2020 ГОДА «О ПРОВЕДЕНИИ ОБЩЕСТВЕННЫХ ОБСУЖДЕНИЙ ПО ПРОЕКТУ РЕШЕНИЯ СОБРАНИЯ ПРЕДСТАВИТЕЛЕЙ СЕЛЬСКОГО ПОСЕЛЕНИЯ НИЖНЕЕ САНЧЕЛЕЕВО «О ВНЕСЕНИИ ИЗМЕНЕНИЙ В ГЕНЕРАЛЬНЫЙ ПЛАН СЕЛЬСКОГО ПОСЕЛЕНИЯ НИЖНЕЕ САНЧЕЛЕЕВО МУНИЦИПАЛЬНОГО РАЙОНА СТАВРОПОЛЬСКИЙ САМАРСКОЙ ОБЛАСТИ ОТ 16.12.2013 № 84»

АДМИНИСТРАЦИЯ СЕЛЬСКОГО ПОСЕЛЕНИЯ НИЖНЕЕ САНЧЕЛЕЕВО МУНИЦИПАЛЬНОГО РАЙОНА СТАВРОПОЛЬСКИЙ САМАРСКОЙ ОБЛАСТИ

ПОСТАНОВЛЕНИЕ № 56 от 09 октября 2020 года

О ПРОВЕДЕНИИ ОБЩЕСТВЕННЫХ ОБСУЖДЕНИЙ ПО ПРОЕКТУ РЕШЕНИЯ СОБРАНИЯ ПРЕДСТАВИТЕЛЕЙ СЕЛЬСКОГО ПОСЕЛЕНИЯ НИЖНЕЕ САНЧЕЛЕЕВО «О ВНЕСЕНИИ ИЗМЕНЕНИЙ В ГЕНЕРАЛЬНЫЙ ПЛАН СЕЛЬСКОГО ПОСЕЛЕНИЯ НИЖНЕЕ САНЧЕЛЕЕВО МУНИЦИПАЛЬНОГО РАЙОНА СТАВРОПОЛЬСКИЙ САМАРСКОЙ ОБЛАСТИ ОТ 16.12.2013 № 84»

В целях соблюдения права человека на благоприятные условия жизнедеятельности, прав и законных интересов правообладателей земельных участков и объектов капитального строительства в соответствии с частью 11 статьи 24, статьи 28 Градостроительного кодекса Российской Федерации, руководствуясь статьей 28 Федерального закона от 06.10.2003 № 131-ФЗ «Об общих принципах организации местного самоуправления в Российской Федерации», Решением Собрании представителей сельского поселения Нижнее Санчелеево «Об утверждении Положения об организации и проведении общественных или публичных слушаний по вопросам градостроительной деятельности на территории сельского поселения Нижнее Санчелеево муниципального района Ставропольский Самарской области от 16.12.2019 №185, Уставом сельского поселения Нижнее Санчелеево муниципального района Ставропольский Самарской области администрация сельского поселения Нижнее Санчелеево ПОСТАНОВЛЯЕТ:

1. Провести на территории сельского поселения Нижнее Санчелеево муниципального района Ставропольский Самарской области общественные обсуждения по проекту решения Собрании представителей сельского поселения Нижнее Санчелеево муниципального района Ставропольский «О внесении изменений в Генеральный план сельского поселения Нижнее Санчелеево муниципального района Ставропольский Самарской области от 16.12.2013 № 84» (далее также – Проект) Приложение 1.

2. Срок проведения общественных обсуждений по Проекту – с 09.10.2020 года по 12.11.2020 года. Срок проведения общественных обсуждений исчисляется с момента оповещения жителей поселения о времени и месте их проведения до дня опубликования заключения о результатах общественных обсуждений. Срок проведения общественных обсуждений, может быть увеличен на срок не более 5 дней с учетом срока, необходимого на официальное опубликование заключения о результатах общественных обсуждений.

3. Органом, уполномоченным на организацию и проведение общественных обсуждений является Администрация сельского поселения Нижнее Санчелеево муниципального района Ставропольский Самарской области (далее по тексту – Администрация).

4. Информация о Проекте, перечне информационных материалов к нему, о порядке и сроках проведения общественных обсуждений, о месте и дате открытия и сроков проведения экспозиции, о днях и часах, в которые возможно посещение указанных экспозиции, информация о порядке, сроке и форме внесения участниками общественных обсуждений предложений и замечаний, касающихся Проекта указаны в оповещении о проведении общественных обсуждений Приложение 2 к настоящему постановлению.

5. Администрация сельского поселения Нижнее Санчелеево:

5.1. Оповестить о начале общественных обсуждений по Проекту Приложение 2 к настоящему постановлению;

5.2. В соответствии с Положением об организации и проведении общественных или публичных слушаний по вопросам градостроительной деятельности на территории сельского поселения Нижнее Санчелеево муниципального района Ставропольский Самарской области от 16.12.2019 №185 разместить оповещение о начале общественных обсуждений по Проекту на информационных стендах у здания Администрации;

5.3. Обеспечить размещение Проекта, подлежащего рассмотрению на общественных обсуждениях, и информационных материалов к нему на официальном сайте поселения в сети «Интернет»: <http://n.sancheleevostavrsp.ru/obs> в срок согласно Приложению 2 к настоящему постановлению.

5.4. Обеспечить проведение экспозиции по Проекту в срок согласно Приложению 2 к настоящему постановлению;

5.5. Обеспечить беспрепятственный прием замечаний и предложений от участников общественных обсуждений, жителей поселения и иных заинтересованных лиц по Проекту;

6. Назначить лицом, ответственным за формирование записей в электронной книге (журнале) учета посетителей экспозиции Проекта посредством официального сайта администрации в сети «Интернет»: <http://n.sancheleevostavrsp.ru/obs> депозитария администрации сельского поселения Нижнее Санчелеево - Молодцову Марию Петровну.

7. Назначить лицом, ответственным за ведение протокола общественных обсуждений по Проекту, сбор, и обобщение мнений, замечаний и предложений, представленных участниками общественных обсуждений и подготовку заключения о результатах общественных обсуждений депозитария администрации сельского поселения Нижнее Санчелеево - Молодцову Марию Петровну.

8. Настоящее постановление является оповещением о проведении общественных обсуждений и подлежит опубликованию в газете «Нижне-Санчелеевский вестник» и на официальном сайте Администрации в сети «Интернет»: <http://n.sancheleevostavrsp.ru>.

Глава поселения Нижнее Санчелеево муниципального района Ставропольский Самарской области Н.И.Белослов

Приложение № 1 к постановлению Главы сельского поселения Нижнее Санчелеево муниципального района Ставропольский Самарской области от 09.10.2020 № 56

ПРОЕКТ

СОБРАНИЕ ПРЕДСТАВИТЕЛЕЙ СЕЛЬСКОГО ПОСЕЛЕНИЯ НИЖНЕЕ САНЧЕЛЕЕВО МУНИЦИПАЛЬНОГО РАЙОНА СТАВРОПОЛЬСКИЙ САМАРСКОЙ ОБЛАСТИ

РЕШЕНИЕ от ___ 2020 года № ___

О ВНЕСЕНИИ ИЗМЕНЕНИЙ В ГЕНЕРАЛЬНЫЙ ПЛАН СЕЛЬСКОГО ПОСЕЛЕНИЯ НИЖНЕЕ САНЧЕЛЕЕВО МУНИЦИПАЛЬНОГО РАЙОНА СТАВРОПОЛЬСКИЙ САМАРСКОЙ ОБЛАСТИ ОТ 16.12.2013 № 84

В соответствии со статьей 24 Градостроительного кодекса Российской Федерации, пунктом 20 части 1 статьи 14 Федерального закона от 06.10.2003 № 131-ФЗ «Об общих принципах организации местного самоуправления в Российской Федерации», с учетом заключения о результатах общественных обсуждений в сельском поселении Нижнее Санчелеево муниципального района Ставропольский Самарской области по вопросу о внесении изменений в Генеральный план сельского поселения Нижнее Санчелеево муниципального района Ставропольский Самарской области от ____, Собрании представителей сельского поселения Нижнее Санчелеево муниципального района Ставропольский Самарской области РЕШИЛО:

1. Внести изменения в Генеральный план сельского поселения Нижнее Санчелеево муниципального района Ставропольский Самарской области, утвержденный решением Собрании представителей

В соответствии с Федеральным законом от 06.10.2003 № 131-ФЗ «Об общих принципах организации местного самоуправления в Российской Федерации», руководствуясь Уставом сельского поселения Нижнее Санчелеево муниципального района Ставропольский Самарской области, В целях самоконтроля и на основании статьи 48 Федерального закона от 06.10.2003 года № 131 «Об общих принципах организации местного самоуправления в Российской Федерации», Администрация сельского поселения Нижнее Санчелеево ПОСТАНОВЛЯЕТ:

1. Отменить Постановление Администрации сельского поселения Нижнее Санчелеево муниципального района Ставропольский Самарской области № 54 от 05.10.2020 года «О проведении общественных обсуждений по проекту решения Собрании представителей сельского поселения Нижнее Санчелеево «О внесении изменений в Генеральный план сельского поселения Нижнее Санчелеево муниципального района Ставропольский Самарской области от 16.12.2013 № 84».

2. Настоящее постановление подлежит опубликованию в газете «Нижне-Санчелеевский вестник» и на официальном сайте Администрации в сети «Интернет»: <http://n.sancheleevostavrsp.ru>.

Глава поселения Нижнее Санчелеево муниципального района Ставропольский Самарской области Н.И.Белослов

сельского поселения Нижнее Санчелеево муниципального района Ставропольский Самарской области № 84 от 16.12.2013, изложив его в новой редакции согласно приложениям (далее – изменения в генеральный план) в следующем составе:

Положение о территориальном планировании сельского поселения Нижнее Санчелеево муниципального района Ставропольский Самарской области;

Карта границ населенных пунктов, входящих в состав сельского поселения Нижнее Санчелеево муниципального района Ставропольский Самарской области;

Карта функциональных зон сельского поселения Нижнее Санчелеево муниципального района Ставропольский Самарской области;

Карта планируемого размещения объектов местного значения сельского поселения Нижнее Санчелеево муниципального района Ставропольский Самарской области;

Карта планируемого размещения объектов инженерной инфраструктуры местного значения сельского поселения Нижнее Санчелеево муниципального района Ставропольский Самарской области;

Обязательное приложение к генеральному плану – сведения о границах населенных пунктов сельского поселения Нижнее Санчелеево муниципального района Ставропольский Самарской области.

2. Опубликовать настоящее решение, а также приложения в газете «Нижне-Санчелеевский вестник» и на официальном сайте Администрации муниципального района Ставропольский Самарской <http://n.sancheleevostavrsp.ru>.

3. Разместить настоящее решение и материалы генерального плана во ФГИС ТП.

4. Настоящее решение вступает в силу со дня его официального опубликования.

**Председатель Собрании представителей сельского поселения
Нижнее Санчелеево В.В.Богданов**

Глава сельского поселения Нижнее Санчелеево Н.И.Белослов

Приложение № 2 к постановлению Главы сельского поселения Нижнее Санчелеево муниципального района Ставропольский Самарской области от 09.10.2020 № 56

Дата: 09 октября 2020 года

ОПОВЕЩЕНИЕ О НАЧАЛЕ ОБЩЕСТВЕННЫХ ОБСУЖДЕНИЙ

Администрация сельского поселения Нижнее Санчелеево муниципального района Ставропольский Самарской области в соответствии с Положением об организации и проведении общественных обсуждений, публичных слушаний по вопросам градостроительной деятельности на территории сельского поселения Нижнее Санчелеево муниципального района Ставропольский Самарской области, утвержденным решением Собрании представителей сельского поселения Нижнее Санчелеево муниципального района Ставропольский Самарской области от Нижнее Санчелеево от 16.12.2019 № 185, оповещает о начале общественных обсуждений по проекту Решения о внесении изменений в Генеральный план сельского поселения Нижнее Санчелеево муниципального района Ставропольский Самарской области от 16.12.2013 №84 .

Перечень информационных материалов к рассматриваемому проекту:

1. Проект решения Собрании представителей сельского поселения Нижнее Санчелеево о внесении изменений в Генеральный план сельского поселения Нижнее Санчелеево муниципального района Ставропольский Самарской области;

2. Положение о территориальном планировании сельского поселения Нижнее Санчелеево муниципального района Ставропольский Самарской области;

3. Карта планируемого размещения объектов местного значения поселения;

4. Карта планируемого размещения объектов инженерной инфраструктуры местного значения поселения;

5. Карта границ населенных пунктов;

6. Карты функциональных зон поселения;

7. Сведения о границах населенных пунктов сельского поселения Нижнее Санчелеево муниципального района Ставропольский Самарской области.

Проект, информационные материалы к нему будут размещены с «16» октября 2020 года на официальном сайте администрации сельского поселения Нижнее Санчелеево муниципального района Ставропольский Самарской области в сети Интернет в разделе «Деятельность», подразделе «Градостроительство», во вкладке «Общественные обсуждения или публичные слушания», в подразделе «2020 год» (ссылка на веб-страницу сайта: <http://n.sancheleevostavrsp.ru/obs>).

Срок проведения общественных обсуждений: с «09» октября 2020 до «12» ноября 2020 года.

С документацией по подготовке и проведению общественных обсуждений можно ознакомиться на официальном сайте администрации сельского поселения Нижнее Санчелеево муниципального района Ставропольский Самарской области (445134, Самарская область, Ставропольский район, с.Нижнее Санчелеево, ул.Красноармейская, 40) в сети Интернет по адресу: <http://n.sancheleevostavrsp.ru> в разделе «Деятельность», подразделе «Градостроительство», во вкладке «Общественные обсуждения или публичные слушания» (ссылка на веб-страницу сайта: <http://n.sancheleevostavrsp.ru/obs>).

Срок проведения экспозиции: с «16» октября 2020 до «05» ноября 2020 года, на официальном сайте администрации сельского поселения Нижнее Санчелеево муниципального района Ставропольский Самарской области в сети Интернет по адресу: <http://n.sancheleevostavrsp.ru> в разделе «Деятельность», подразделе «Градостроительство», во вкладке «Общественные обсуждения или публичные слушания», в подразделе «2020 год» (ссылка на веб-страницу сайта: <http://n.sancheleevostavrsp.ru/obs>).

Предложения и замечания по проекту можно подавать в срок с «16» октября 2020 до «05» ноября 2020 года:

1) посредством записи в электронной книге (журнале) учета посетителей экспозиции Проекта, подлежащего рассмотрению на общественных обсуждениях на официальном сайте Администрации в сети «Интернет»: <http://n.sancheleevostavrsp.ru>, в любое время суток;

2) в письменной форме почтовым отправлением на адрес администрации: 445134, Самарская область, Ставропольский район, с.Нижнее Санчелеево, ул.Красноармейская, 40;

3) посредством записи в книге (журнале) учета посетителей экспозиции Проекта, подлежащего рассмотрению на общественных обсуждениях.

Участники общественных обсуждений при внесении замечаний и предложений в целях идентификации представляют сведения о себе:

– для физических лиц: фамилию, имя, отчество (при наличии), дату рождения, адрес места жительства (регистрация) (с указанием требуемых сведений или приложением копий документов, подтверждающих такие сведения);

– для юридических лиц: наименование, основной государственный регистрационный номер, место нахождения и адрес (с указанием требуемых сведений или приложением копий документов, подтверждающих такие сведения).

Участники общественных обсуждений, являющиеся правообладателями соответствующих земельных участков и (или) расположенных на них объектов капитального строительства и (или) помещений, являющихся частью указанных объектов капитального строительства, также представляют сведения соответственно о таких земельных участках, объектах капитального строительства, помещениях, являющихся частью указанных объектов капитального строительства, из Единого государственного реестра недвижимости и иные документы, устанавливающие или удостоверяющие их права на такие земельные участки, объекты капитального строительства, помещения, являющиеся частью указанных

объектов капитального строительства.

Порядок проведения публичных слушаний, общественных обсуждений определен решением Собрания представителей сельского поселения Нижне Санчелево муниципального района Ставропольский Самарской области от 16.12.2019 № 185 «Об утверждении Положения об организации проведения общественных слушаний по вопросам градостроительной деятельности на территории сельского поселения Нижне Санчелево муниципального района Ставропольский Самарской области».

**Организатор общественных обсуждений
Глава сельского поселения
Нижне Санчелево Н.И.Белослов**

Государственное унитарное предприятие Самарской области

Институт «Территориальный проект»

ЗАКАЗ: Муниципальный контракт № 014220001320008974 от 23.06.2020

ЗАКАЗЧИК: Администрация сельского поселения Нижне Санчелево муниципального района Ставропольский Самарской области

Изменения в генеральный план сельского поселения Нижне Санчелево муниципального района Ставропольский Самарской области

Положение о территориальном планировании сельского поселения Нижне Санчелево муниципального района Ставропольский Самарской области
г. Самара, 2020 г.

ПОЛОЖЕНИЕ О ТЕРРИТОРИАЛЬНОМ ПЛАНИРОВАНИИ СЕЛЬСКОГО ПОСЕЛЕНИЯ НИЖНЕ САНЧЕЛЕВО МУНИЦИПАЛЬНОГО РАЙОНА СТАВРОПОЛЬСКИЙ САМАРСКОЙ ОБЛАСТИ

1. Общие положения

1.1. В соответствии с градостроительным законодательством Генеральный план сельского поселения Нижне Санчелево муниципального района Ставропольский Самарской области (далее – Генеральный план) является документом территориального планирования муниципального образования. Генеральным планом определено, исходя из совокупности социальных, экономических, экологических и иных факторов, назначение территорий сельского поселения Нижне Санчелево муниципального района Ставропольский Самарской области в целях обеспечения их устойчивого развития, развития инженерной, транспортной и социальной инфраструктур, обеспечения учета интересов граждан и их объединений, Российской Федерации, субъектов Российской Федерации, муниципальных образований.

1.2. Генеральный план разработан в соответствии с Конституцией Российской Федерации, Градостроительным кодексом Российской Федерации, Земельным кодексом Российской Федерации, Федеральными законами, принимаемыми в соответствии с требованиями Конституции Российской Федерации и исполнительными органами государственной власти субъектов Российской Федерации, иными федеральными законами и нормативными правовыми актами Российской Федерации, законами и иными нормативными правовыми актами Самарской области, Уставом сельского поселения Нижне Санчелево муниципального района Ставропольский Самарской области, иными нормативными правовыми актами сельского поселения Нижне Санчелево муниципального района Ставропольский Самарской области.

1.3. При осуществлении территориального планирования сельского поселения Нижне Санчелево учтены интересы Российской Федерации, Самарской области, муниципального района Ставропольский при реализации полномочий федеральных органов государственной власти, органов государственной власти Самарской области и органов местного самоуправления муниципального района Ставропольский, а также необходимость создания благоприятных условий для реализации на территории Самарской области приоритетных национальных проектов, федеральных и областных целевых программ, программ развития муниципального района Ставропольский.

1.4. Генеральный план разработан на основе Стратегии социально-экономического развития Самарской области, одобренной постановлением Правительства Самарской области от 12.07.2017 № 441 «О Стратегии социально-экономического развития Самарской области на период до 2030 года», планов и программ комплексного социально-экономического развития муниципального района Ставропольский и сельского поселения Нижне Санчелево.

1.5. При подготовке Генерального плана учтены:

- программы, принятые в установленном порядке и реализуемые за счет средств федерального бюджета, бюджета области и бюджета муниципального района Ставропольский, бюджета сельского поселения Нижне Санчелево;
- решения органов государственной власти, органов местного самоуправления, иных главных распорядителей средств соответствующих бюджетов, предусматривающие создание на территории сельского поселения Нижне Санчелево объектов федерального значения, объектов регионального значения, объектов местного значения;
- инвестиционные программы субъектов естественных монополий, организаций коммунального комплекса;
- сведения, содержащиеся в федеральной государственной информационной системе территориального планирования;

- Схема территориального планирования Самарской области, утвержденная постановлением Правительства Самарской области от 13.12.2007 № 261;

- Схема территориального планирования муниципального района Ставропольский Самарской области, утвержденная решением Собрания представителей муниципального района Ставропольский Самарской области от 29.05.2012 № 10;

1.6. Генеральный план включает:

- положение о территориальном планировании сельского поселения Нижне Санчелево муниципального района Ставропольский Самарской области;
- карту границ населенных пунктов, входящих в состав сельского поселения Нижне Санчелево муниципального района Ставропольский Самарской области (М 1:25 000);
- карту функциональных зон сельского поселения Нижне Санчелево муниципального района Ставропольский Самарской области (М 1:25 000, М 1:5000);
- карты планируемого размещения объектов местного значения сельского поселения Нижне Санчелево муниципального района Ставропольский Самарской области (М 1:5000);

1.7. Положение о территориальном планировании сельского поселения Нижне Санчелево муниципального района Ставропольский Самарской области включает:

- сведения о видах, назначении и наименованиях планируемых для размещения объектов местного значения сельского поселения Нижне Санчелево, их основные характеристики, их местоположение (для объектов местного значения, не являющихся линейными объектами, указываются функциональные зоны), а также характеристики зон с особыми условиями использования территорий в случае, если установление таких зон требуется в связи с размещением данных объектов;
- параметры функциональных зон, а также сведения о планируемых для размещения в них объектах федерального значения, объектах регионального значения, объектах местного значения муниципального района Ставропольский, объектов местного значения сельского поселения Нижне Санчелево, за исключением линейных объектов.

1.8. Карты планируемого размещения объектов местного значения сельского поселения Нижне Санчелево включают:

- карту планируемого размещения объектов местного значения сельского поселения Нижне Санчелево муниципального района Ставропольский Самарской области (М 1:5000);
- карту планируемого размещения объектов инженерной инфраструктуры местного значения сельского поселения Нижне Санчелево муниципального района Ставропольский Самарской области (М 1:5000);

1.9. На картах планируемого размещения объектов местного значения сельского поселения Нижне Санчелево отображаются планируемые для размещения объекты местного значения – объекты капитального строительства, иные объекты, территории, которые необходимы для осуществления органами местного самоуправления сельского поселения Нижне Санчелево полномочий по вопросам местного значения сельского поселения и в пределах переданных государственным полномочий в соответствии с федеральными законами, законами Самарской области, Уставом сельского поселения Нижне Санчелево и оказывают существенное влияние на социально-экономическое развитие сельского поселения Нижне Санчелево. Для отображения планируемого размещения линейных объектов, расположенных за границами населенных пунктов, могут применяться как карты планируемого размещения объектов местного значения сельского поселения Нижне Санчелево муниципального района Ставропольский Самарской области (М 1:5000), так и карта функциональных зон сельского поселения Нижне Санчелево муниципального района Ставропольский Самарской области (М 1:25 000, М 1:5000).

1.10. Функциональное зонирование территории отображено на картах Генерального плана в соответствии с требованиями Приказа Минэкономразвития Российской Федерации от 09.01.2018 № 10 «Об утверждении требований к описанию и отображению в документах территориального планирования объектов федерального значения, объектов регионального значения, объектов местного значения и о признании утратившим силу приказа минэкономразвития России от 07.12.2016 № 793». Для определения границ функциональных зон может применяться как карта функциональных зон сельского поселения Нижне Санчелево муниципального района Ставропольский Самарской области (М 1:25 000, М 1:5000), так и карты планируемого размещения объектов местного значения сельского поселения Нижне Санчелево муниципального района Ставропольский Самарской области (М 1:5000).

1.11. Виды объектов местного значения сельского поселения Нижне Санчелево, отображенные на картах планируемого размещения объектов местного значения сельского поселения Нижне Санчелево, соответствуют требованиям Градостроительного кодекса Российской Федерации и части 2.1 статьи 5 Закона Самарской области от 12.07.2006 № 90-ГД «О градостроительной деятельности на территории Самарской области».

Отображение объектов на картах Генерального плана выполнено в соответствии с требованиями Приказа Минэкономразвития Российской Федерации от 09.01.2018 № 10 «Об утверждении требований к описанию и отображению в документах территориального планирования объектов федерального значения, объектов регионального значения, объектов местного значения и о признании утратившим силу приказа минэкономразвития России от 07.12.2016 № 793».

1.12. Реализация Генерального плана осуществляется путем выполнения мероприятий, которые предусмотрены программами, утверждаемыми Администрацией сельского поселения Нижне Санчелево, и реализуемыми за счет средств местного бюджета, или нормативными правовыми актами Администрации сельского поселения Нижне Санчелево, программами комплексного развития систем коммунальной инфраструктуры, объектами программы комплексного развития транспортной инфраструктуры поселения, программами комплексного развития социальной инфраструктуры

поселения и (при наличии) инвестиционными программами организаций коммунального комплекса. Указанные мероприятия могут включать:

- 1) подготовку и утверждение документации по планировке территории в соответствии с Генеральным планом;
- 2) принятие в порядке, установленном законодательством Российской Федерации, решений о резервировании земель, об изъятии, в том числе путем выкупа, земельных участков для муниципальных нужд, о переводе земель или земельных участков из одной категории в другую;
- 3) создание объектов местного значения сельского поселения Нижне Санчелево на основании документации по планировке территории.

1.13. В случае, если программы, реализуемые за счет средств бюджета сельского поселения Нижне Санчелево, решения органов местного самоуправления сельского поселения Нижне Санчелево, или иных главных распорядителей средств бюджета сельского поселения Нижне Санчелево, предусматривающие создание объектов местного значения сельского поселения Нижне Санчелево, инвестиционные программы субъектов естественных монополий, организаций коммунального комплекса, принятые до утверждения Генерального плана и предусматривают создание объектов местного значения сельского поселения Нижне Санчелево, в подпадающих отображению в Генеральном плане, но не предусмотренных Генеральным планом, или в случае внесения в Генеральный план изменений в части размещения объектов местного значения такие программы и решения подлежат приведению в соответствие с Генеральным планом в двухмесячный срок соответственно с даты их утверждения, даты внесения в них изменений.

1.14. В случае если программы, реализуемые за счет средств бюджета сельского поселения Нижне Санчелево, решения органов местного самоуправления сельского поселения Нижне Санчелево, предусматривающие создание объектов местного значения сельского поселения Нижне Санчелево, инвестиционные программы субъектов естественных монополий, организаций коммунального комплекса принимаются после утверждения Генерального плана и предусматривают создание объектов местного значения сельского поселения Нижне Санчелево, подпадающих отображению в Генеральном плане, но не предусмотренных Генеральным планом, в Генеральный план в пятимесячный срок с даты утверждения таких программ и принятия таких решений вносятся соответствующие изменения.

1.15. В случае, если в Генеральный план внесены изменения, предусматривающие строительство или реконструкцию объектов коммунальной, транспортной, социальной инфраструктур, которые являются объектами местного значения и не включены в программы комплексного развития систем коммунальной инфраструктуры поселения, программы комплексного развития транспортной инфраструктуры поселения, программы комплексного развития социальной инфраструктуры поселения, данные программы подлежат приведению в соответствие с Генеральным планом в трехмесячный срок с даты внесения соответствующих изменений в Генеральный план.

1.16. Указанные в настоящем Положении характеристики планируемых для размещения объектов местного значения сельского поселения Нижне Санчелево (площадь, протяженность, количество мест и иные) являются ориентировочными и подлежат уточнению в документации по планировке территории и в проектной документации на соответствующие объекты.

1.17. Вновь построенные, прошедшие реконструкцию или капитальный ремонт объекты должны соответствовать требованиям доступности для маломобильных групп населения (в том числе инвалидов-колясочников, инвалидов по слуху и зрению).

1.18. В настоящем Положении в соответствии с требованиями пункта 1 части 4 статьи 23 Градостроительного кодекса Российской Федерации указаны характеристики зон с особыми условиями использования территории в случаях, если размещение планируемого объекта предполагает установление зоны с особыми условиями использования территории. Зоны с особыми условиями использования территории, характеристики которых указаны в настоящем Положении, не являются установленными зонами в соответствии с пунктом 24 статьи 106 Земельного кодекса Российской Федерации и не влекут правовых последствий по ограничению использования земельных участков. Характеристики зон с особыми условиями использования территории для планируемых объектов местного значения указаны в настоящем Положении с учетом требований главы XIX Земельного кодекса Российской Федерации, части 2 статьи 12 Федерального закона от 30.03.1999 № 52-ФЗ «О санитарно-эпидемиологическом благополучии населения» и нормативных правовых актов об отдельных видах зон с особыми условиями использования территорий, действующих на момент разработки настоящего Генерального плана.

1.19. На картах материалов по обоснованию Генерального плана зоны с особыми условиями использования территории отображены в целях обоснования территориального планирования, в том числе обоснования установления функциональных зон, определения планируемого размещения объектов местного значения. Зоны с особыми условиями использования территории отображены на картах материалов по обоснованию Генерального плана с учетом требований главы XIX Земельного кодекса Российской Федерации, части 2 статьи 12 Федерального закона от 30.03.1999 № 52-ФЗ «О санитарно-эпидемиологическом благополучии населения» и нормативных правовых актов об отдельных видах зон с особыми условиями использования территорий, действующих на момент разработки Генерального плана.

Отображение зон с особыми условиями использования территории на картах материалов по обоснованию Генерального плана не влечет ограничения использования земельных участков в соответствующих зонах. В соответствии с пунктом 24 статьи 106 Земельного кодекса Российской Федерации ограничения использования земельных участков в зонах с особыми условиями использования территории действуют в установленных зонах с особыми условиями использования территории, сведения о которых внесены в Единый государственный реестр недвижимости.

1.20. Отображение на картах Генерального плана планируемых для размещения объектов федеральной государственной собственности объектов местного значения муниципального района Ставропольский не определяет их местоположение, а осуществляется в целях определения функциональных зон их размещения.

1.21. Отображение на картах Генерального плана существующих и планируемых объектов, не являющихся объектами федерального значения, объектами регионального значения, объектами местного значения, осуществляется в информационных целях.

2. Сведения о видах, назначении и наименованиях планируемых для размещения объектов местного значения сельского поселения Нижне Санчелево муниципального района Ставропольский Самарской области, их основные характеристики и местоположение

2.1. Объекты местного значения в сфере физической культуры и массового спорта

№ п/п	Назначение и наименование объекта	Местоположение объекта	Вид работ, который планируется в целях размещения объекта	Срок, до которого планируется размещение объекта, г.	Основные характеристики объекта			Характеристики зон с особыми условиями использования территории
					Площадь земельного участка, га	Площадь объекта, кв.м	Иные характеристики	
1.	Спортивные плоскостные сооружения	село Нижне Санчелево, площадка № 3	строительство	2035	1,7	-	-	Установление зон с особыми условиями использования территории не требуется
2.	Спортивные плоскостные сооружения	поселок Новая Васильевка, площадка № 5	строительство	2035	0,5	-	-	
3.	Футбольное поле	село Нижне Санчелево, площадка № 3	строительство	2035	0,8	-	-	
4.	Физкультурно-оздоровительный комплекс	село Нижне Санчелево, площадка № 3	строительство	2035	500	со спортивным залом (площадь 72 кв.м)	-	
5.	Спортивные плоскостные сооружения площадка	п. Новая Васильевка, площадка № 7	строительство	2033	-	0,8	-	
6.	Физкультурно-оздоровительный комплекс со спортивными залами	п. Новая Васильевка, площадка № 7	строительство	2033	-	496,3	-	

2.2. Объекты местного значения в сфере культуры

№ п/п	Назначение и наименование объекта	Местоположение объекта	Вид работ, который планируется в целях размещения объекта	Срок, до которого планируется размещение объекта, г.	Основные характеристики объекта			Характеристики зон с особыми условиями использования территории (ЗСО)
					Площадь земельного участка, га	Площадь объекта, кв.м	Иные характеристики	
1.	Культурно-досуговый центр	поселок Новая Васильевка, площадка № 5	строительство	2035	-	-	200 мест, с размещением подросткового клуба	Установление зон с особыми условиями использования территории не требуется
2.	Сельский дом культуры	село Нижне Санчелево, ул. Красноармейская	строительство	2035	-	-	Увеличение вместимости до 225 мест	
3.	Дом культуры	село Нижне Санчелево, площадка № 2	строительство	2035	-	-	Увеличение вместимости до 600 мест, с размещением подросткового клуба	
4.	Культурно-досуговый центр	поселок Новая Васильевка, площадка № 7	строительство	2035	-	0,8	1420 мест, с размещением подросткового клуба	

2.3. Объекты местного значения в сфере обеспечения первичных мер пожарной безопасности в границах населенных пунктов поселения

№ п/п	Назначение и наименование объекта	Местоположение объекта	Вид работ, который планируется в целях размещения объекта	Срок, до которого планируется размещение объекта, г.	Основные характеристики объекта			Характеристики зон с особыми условиями использования территорий (ЗСО)
					Площадь земельного участка, га	Площадь объекта, кв.м	Иные характеристики	
1.	Пожарный пирс	село Нижнее Санчелеево, ул Советская, в южной части села	строительство	2035	-	150	съезд с твердым покрытием шириной 3,5 м, площадка размером 12х12 м	Установление зон с особыми условиями использования территорий (ЗСО) в связи с размещением объекта не требуется

2.4. Объекты местного значения в сфере организации ритуальных услуг и содержания мест захоронения

№ п/п	Назначение и наименование объекта	Местоположение объекта	Вид работ, который планируется в целях размещения объекта	Срок, до которого планируется размещение объекта, г.	Основные характеристики объекта			Характеристики зон с особыми условиями использования территорий (ЗСО)
					Площадь земельного участка, га	Площадь объекта, га	Иные характеристики	
1.	Кладбище	село Нижнее Санчелеево, западнее площадки № 1	реконструкция	2035	-	7,53	-	В соответствии с СанПин 2.2.1/2.1.1.1200-03 ориентировочный размер санитарно-защитной зоны объекта – 50 м

2.5. Объекты местного значения в сфере водоснабжения

№ п/п	Назначение и наименование объекта	Местоположение объекта	Вид работ, который планируется в целях размещения объекта	Срок, до которого планируется размещение объекта, г.	Основные характеристики объекта		Характеристики зон с особыми условиями использования территорий (ЗСО)
					Протяженность, км	Иные характеристики	
1.	Сети водопровода	село Нижнее Санчелеево, в том числе: площадка № 1 площадка № 2 площадка № 3 площадка № 4 ул. Советская, ул. Бузыцкого, ул. Чапаева, ул. Горького, ул. Центральная	строительство	2035	2,3 4,2 2,99 5,6	1,7	В соответствии с СанПин 2.1.4.1110-02 ширину санитарно-защитной полосы следует принимать по обе стороны от крайних линий водопровода: при отсутствии грунтовых вод - не менее 10 м при диаметре водоводов до 1000 мм и не менее 20 м при диаметре водоводов более 1000 мм; при наличии грунтовых вод - не менее 50 м вне зависимости от диаметра водоводов.
2.	Сети водопровода	поселок Новая Васильевка, в том числе: площадка № 5 площадка № 6 существующая застройка	строительство	2035	2,09 1,04 1,02	10	В соответствии с СанПин 2.1.4.1110-02 радиус 1-ого пояса ЗСО от 30 до 50 м в зависимости от защищенности подземных вод. Размеры 2-ого и 3-его поясов ЗСО определяются на основании гидрогеологических расчетов
3.	Водозабор	поселок Новая Васильевка, площадка № 5	строительство	2035			производительностью 250 куб.м/сут
4.	Водозабор	село Нижнее Санчелеево, площадка № 2	строительство	2035			производительность 220 куб.м/сут
5.	Резервуар	село Нижнее Санчелеево, площадка № 2	строительство	2035			емкость – 50 куб.м
6.	Резервуар	поселок Новая Васильевка, площадка № 5	строительство	2035			емкость – 50 куб.м
7.	Артезианская скважина Водозабор	поселок Новая Васильевка, площадка № 7	строительство	2035			Расчетное водопотребление 276510 л/сут. (100,9 тыс. м3/год)
8.	Резервуар	поселок Новая Васильевка, площадка № 7	строительство	2035			емкость – 50 куб.м

2.6. Объекты местного значения в сфере газоснабжения

№ п/п	Назначение и наименование объекта	Местоположение объекта	Вид работ, который планируется в целях размещения объекта	Срок, до которого планируется размещение объекта, г.	Основные характеристики объекта		Характеристики зон с особыми условиями использования территорий (ЗСО)
					Протяженность, км	Иные характеристики	
1.	Сети газопровода	село Нижнее Санчелеево	строительство	2035	15,44		В соответствии с Правилами охраны газораспределительных сетей, утвержденными Постановлением Правительства РФ от 08.08.2013 № 878, вдоль трасс наружных газопроводов охранная зона устанавливается в виде территории, ограниченной условными линиями, проходящими на расстоянии 10 метров от газопровода из полиэтиленовых труб при использовании медного провода для обозначения трассы газопровода - в виде территории, ограниченной 3 метрами от газопровода со стороны прохода и 2 метров - с противоположной стороны.
2.	Сети газопровода	поселок Новая Васильевка	строительство	2035			В соответствии с Правилами охраны газораспределительных сетей, утвержденными Постановлением Правительства РФ от 08.08.2013 № 878, вдоль трасс наружных газопроводов охранная зона устанавливается в виде территории, ограниченной условными линиями, проходящими на расстоянии 10 метров от газопровода из полиэтиленовых труб при использовании медного провода для обозначения трассы газопровода - в виде территории, ограниченной 3 метрами от газопровода со стороны прохода и 2 метров - с противоположной стороны.

№ п/п	Назначение и наименование объекта	Местоположение объекта	Вид работ, который планируется в целях размещения объекта	Срок, до которого планируется размещение объекта, г.	Основные характеристики объекта		Характеристики зон с особыми условиями использования территорий (ЗСО)
					Протяженность, км	Иные характеристики	
3.	шкафной газорегуляторный пункт (ШГРП)	на юго-востоке за границей поселка Новая Васильевка	строительство				в соответствии с Правилами охраны газораспределительных сетей, утвержденными Постановлением Правительства Российской Федерации от 20.11.2000 устанавливается в виде территории, ограниченной закнутой линией, протяженностью 10 метров от границ объекта
4.	Сети газопровода	поселок Новая Васильевка, площадка № 7	строительство	2035	16,47		В соответствии с Правилами охраны газораспределительных сетей, утвержденными Постановлением Правительства Российской Федерации от 20.11.2000 устанавливается в виде территории, ограниченной закнутой линией, протяженностью 10 метров от границ объекта
5.	ГРПБ, газопроводы среднего и низкого давления в с. Нижнее Санчелеево	муниципальный район Ставропольский, сельское поселение Нижнее Санчелеево, с.Нижнее Санчелеево	строительство				---
6.	Техническое перевооружение сети газоснабжения Ставропольского района. Газопроводы среднего и низкого давления, шкафной регуляторный пункт по ул. Советской, ул. Бузыцкова в с. Нижнее Санчелеево	с. Нижнее Санчелеево м.р. Ставропольский	строительство				потребление сетевого газа на площадке № 7 -2977 м3/год
7.	«Техническое перевооружение сети газоснабжения Ставропольского района». Технологическое присоединение к газораспределительной сети 50-ти жилых домов, расположенных в селе Н.Санчелеево, по улицам: Заречная, Восточная, Кудашева, Молодежная. Газопровод высокого давления 1 кат. до существующего газопровода высокого давления d=150мм, проложенному от села Н.Санчелеево до села В.Санчелеево. Газопроводы высокого 2кат. и низкого давления, 2 ШГРП»	с. Нижнее Санчелеево м.р. Ставропольский	строительство		1,5		---
8.	«Техническое перевооружение сети газоснабжения Ставропольского района». Газопроводы низкого давлений от м.врезки в г/пр у ГРП-41 до д.та-115. 2-88 по ул.Бузыцкова, с.Н.Санчелеево, литера 1302; Г/пр с/д от ГРП-78 до ГРП-41 и котельной села, с.Н.Санчелеево, литера 1303; Оборудование ГРП-41 в с.Н.Санчелеево, литера 1288	с.Нижнее Санчелеево м.р. Ставропольский	строительство				---

2.7. Объекты местного значения в сфере электроснабжения

№ п/п	Назначение и наименование объекта	Местоположение объекта	Вид работ, который планируется в целях размещения объекта	Срок, до которого планируется размещение объекта, г.	Основные характеристики объекта		Характеристики зон с особыми условиями использования территорий (ЗСО)
					Кол-во (шт.)	Иные характеристики	
1.	Комплектные трансформаторные подстанции	село Нижнее Санчелеево, в том числе: площадка № 1 площадка № 2 площадка № 3 площадка № 4	строительство	2035		1х250 кВА 1х100 кВА 1х100 кВА 1х100 кВА	В соответствии с СанПин 2.2.1/2.1.1.1200-03 размер санитарно-защитной зоны устанавливается в зависимости от типа (открытые, закрытые), мощности на основании расчетов физического воздействия на атмосферный воздух, а также результатов натурных измерений
2.	Комплектные трансформаторные подстанции	поселок Новая Васильевка, в том числе: площадка № 5 площадка № 6 площадка № 7 площадка № 8	строительство	2035	1 1 3 1	1х160 кВА 1х100 кВА 1х250 кВА 1х250кВА	



2.8. Объекты местного значения в сфере транспортной инфраструктуры



№ п/п	Назначение и наименование объекта	Местоположение объекта	Вид работ, который планируется в целях размещения объекта	Срок, до которого планируется размещение объекта, г.	Основные характеристики объекта		Характеристики зон с особыми условиями использования территорий (ЗСО)
					Протяженность, км	Иные характеристики	
1.	Улицы и автомобильные дороги местного значения	село Нижнее Санчелеево	строительство	2035	0,5 11,01	главная улицы в жилой застройке	Установление зон с особыми условиями использования территорий в связи с размещением объекта не требуется
2.	Улицы и автомобильные дороги местного значения	поселок Новая Васильевка	строительство	2035	2,43	улицы в жилой застройке	
3.	Улицы и автомобильные дороги местного значения	поселок Новая Васильевка, площадка № 7	строительство	2035	2,1 9,64	главная улицы в жилой застройке	

3. Параметры функциональных зон, а также сведения о планируемых для размещения в них объектах регионального значения, объектах местного значения муниципального района Ставропольский, объектах местного значения сельского поселения Нижнее Санчелеево, за исключением линейных объектов

Вид зоны (подзоны)	Тип застройки	Площадь, га	Максимальная этажность застройки	Максимальный размер санитарно-защитной зоны расположенных или планируемых к расположению в зоне объектов (метров) (устанавливается только для зон сельскохозяйственного и производственного использования, зон специального назначения)
Жилые зоны	-	628,5	3	-
	объекты местного значения сельского поселения: - комплексные трансформаторные подстанции в селе Нижнее Санчелеево, площадка № 1; - комплексные трансформаторные подстанции в селе Нижнее Санчелеево, площадка № 2; - комплексные трансформаторные подстанции в селе Нижнее Санчелеево, площадка № 3; - комплексные трансформаторные подстанции в селе Нижнее Санчелеево, площадка № 4; - комплексные трансформаторные подстанции в поселке Новая Васильевка, площадка № 5; - комплексные трансформаторные подстанции в поселке Новая Васильевка, площадка № 6; - комплексные трансформаторные подстанции в посёлке Новая Васильевка, площадка № 7; - комплексные трансформаторные подстанции в посёлке Новая Васильевка, площадка № 8.			
	объекты местного значения муниципального района: - автономная миникотельная в поселке Новая Васильевка, площадка № 5. - автономная миникотельная в селе Нижнее Санчелеево на ул. Бузыцкого; - автономная миникотельная в селе Нижнее Санчелеево, площадка № 2; - общеобразовательное учреждение (начального общего, основного общего, среднего (полного) общего образования) на 142 места в селе Нижнее Санчелеево на ул. Бузыцкого (реконструкция, с увеличением до 250 мест); - реконструкция общеобразовательного учреждения (начального общего, основного общего, среднего (полного) общего образования) с увеличением на 650 мест в селе Нижнее Санчелеево на ул. Бузыцкого; - дошкольное образовательное учреждение в селе Нижнее Санчелеево на ул. Комсомольская (реконструкция, с увеличением до 140 мест); - дошкольное образовательное учреждение в селе Нижнее Санчелеево на площадке № 2 (реконструкция, с увеличением до 60 мест); - дошкольное образовательное учреждение в поселке Новая Васильевка на площадке № 5 (реконструкция, с увеличением до 15 мест); - дошкольное образовательное учреждение на 80 мест в посёлке Новая Васильевка на площадке №7 - учреждение дополнительного образования на 50 мест в посёлке Новая Васильевка на площадке №7			
Общественно-деловые зоны	-	13,95	4	-

	объекты местного значения муниципального района: - здание поликлинического учреждения на 36 посещений в смену, 5 коек стационара дневного пребывания в селе Нижнее Санчелеево на ул. Советская; - фельдшерско-акушерский пункт на 40 посещений в смену в поселке Новая Васильевка на площадке № 7; - строительство ФАП в посёлке Новая Васильевка на площадке №7; - автономная миникотельная в селе Нижнее Санчелеево, ул. Советская; - автономная миникотельная в селе Нижнее Санчелеево, площадка № 2; - автономная миникотельная в поселке Новая Васильевка, ул. Колхозная; - две миникотельные в посёлке Новая Васильевка на площадке №7. объекты местного значения сельского поселения: - комплексные трансформаторные подстанции в посёлке Новая Васильевка, площадка №7; - культурно-досуговый центр в поселке Новая Васильевка, площадка № 5; - сельский дом культуры в селе Нижнее Санчелеево, ул. Красноармейская (реконструкция); - дом культуры в селе Нижнее Санчелеево, площадка № 2; - физкультурно-спортивный комплекс в поселке Новая Васильевка, площадка № 7; - культурно-досуговый центр в поселке Новая Васильевка, площадка № 7;			
Зоны рекреационного назначения	-	315,29	-	-
	объекты местного значения муниципального района: - автономная миникотельная в селе Нижнее Санчелеево, севернее площадки № 3; объекты местного значения сельского поселения: - пожарный пирс в селе Нижнее Санчелеево, ул. Советская, в южной части села. - спортивные плоскостные сооружения в селе Нижнее Санчелеево, площадка № 3; - спортивные плоскостные сооружения в поселке Новая Васильевка, площадка № 5; - футбольное поле в селе Нижнее Санчелеево, площадка № 3; - спортивные плоскостные сооружения в селе Нижнее Санчелеево, площадка № 2; - физкультурно-оздоровительный комплекс в селе Нижнее Санчелеево, площадка № 3; - спортивные плоскостные сооружения в поселке Новая Васильевка, площадка № 7;			
Зоны лесов	-	220,42	-	-
Зоны сельскохозяйственного использования	-	10811,707	2	300
	объекты местного значения сельского поселения: - шкафной газорегуляторный пункт (ШГРП) на юго-востоке за границей посёлка Новая Васильевка.			
Производственные зоны, зоны инженерной и транспортной инфраструктур	-	353,41	2	-
	объекты регионального назначения: - пожарное депо на 2 машины в поселке Новая Васильевка, площадка № 7. объекты местного значения сельского поселения: - водозабор в поселке Новая Васильевка, площадка № 5; - водозабор в селе Нижнее Санчелеево, площадка № 2; - водозабор в посёлке Новая Васильевка, на площадке №7 - резервуар в селе Нижнее Санчелеево, площадка № 2; - резервуар в поселке Новая Васильевка, площадка № 5; - резервуар в посёлке Новая Васильевка, на площадке №7.			
Зоны специального назначения	-	15,42	-	50
	объекты местного значения сельского поселения: - кладбище в селе Нижнее Санчелеево, западнее площадки № 1 (строительство).			

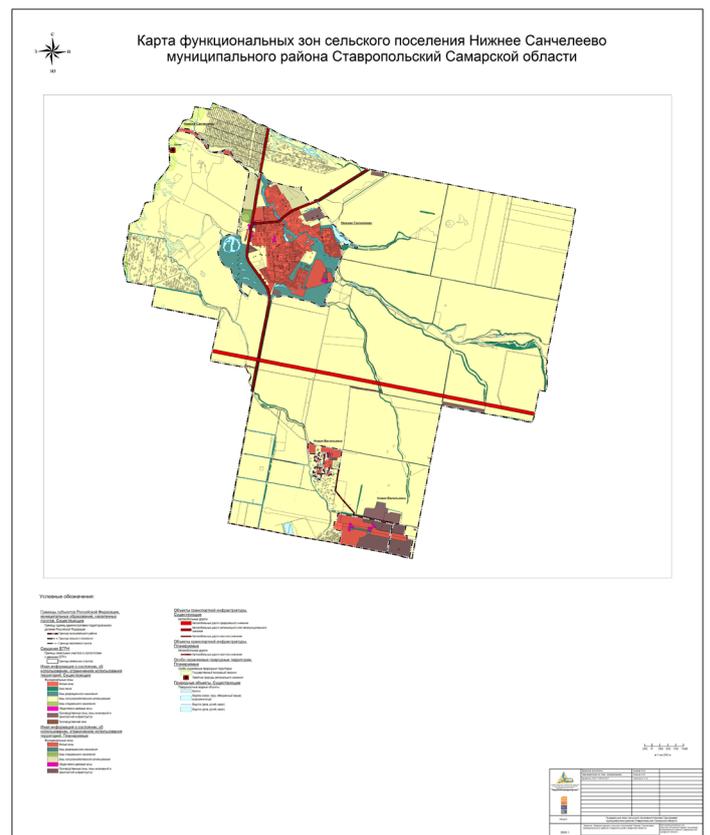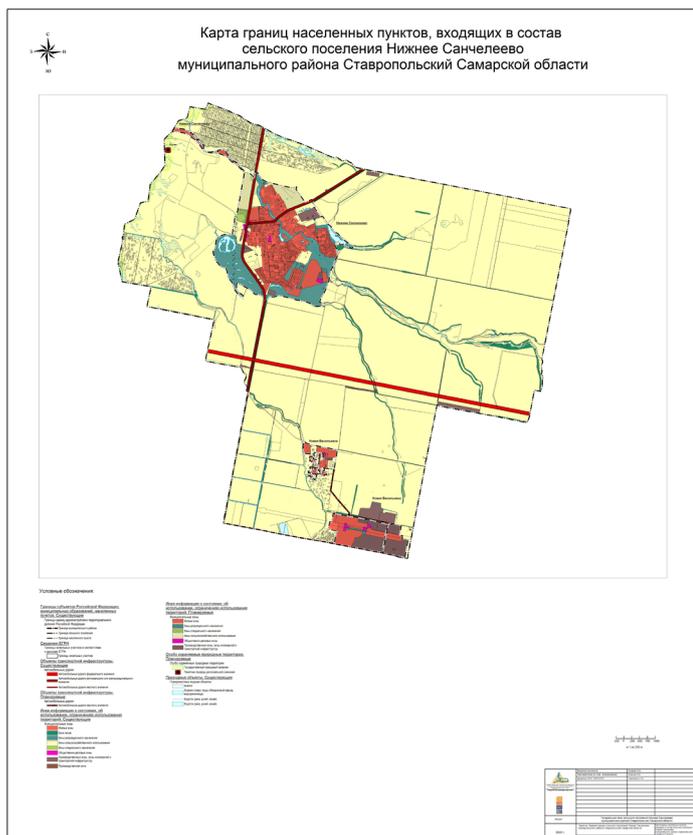

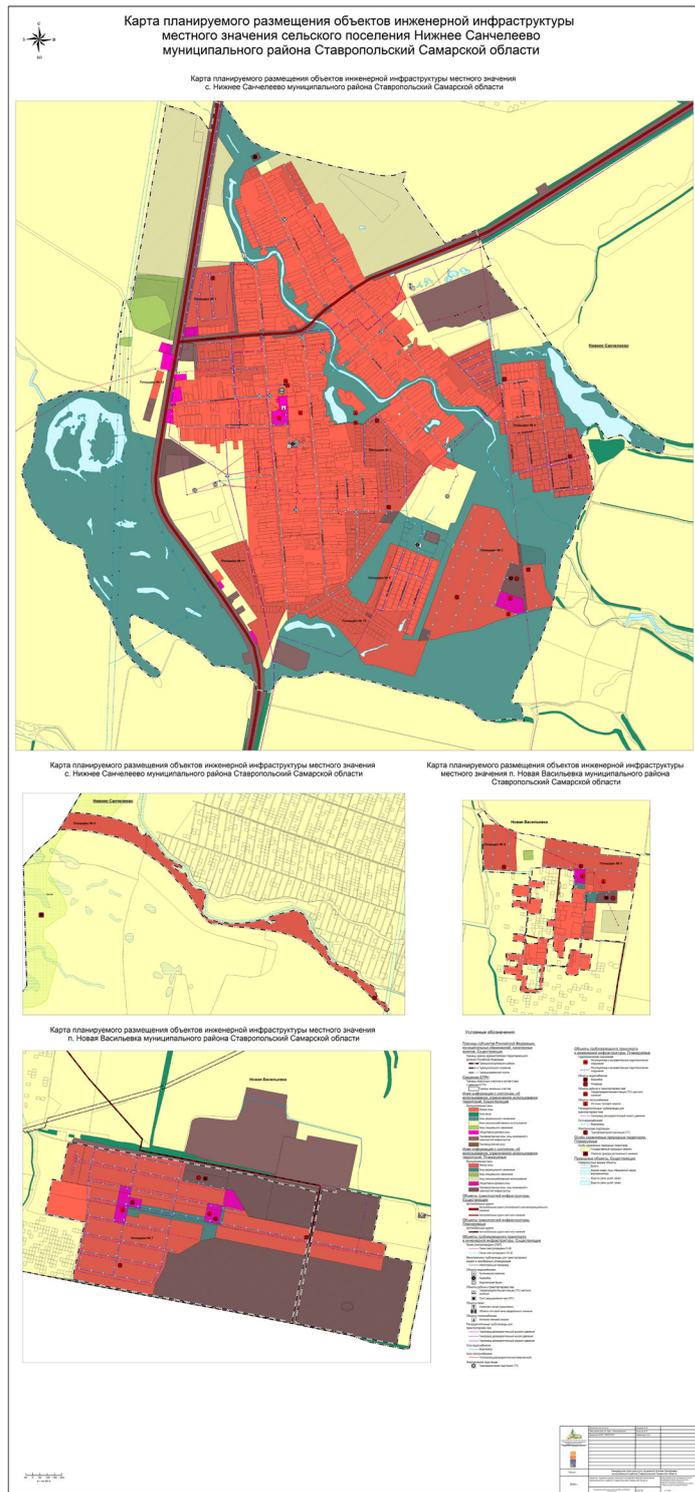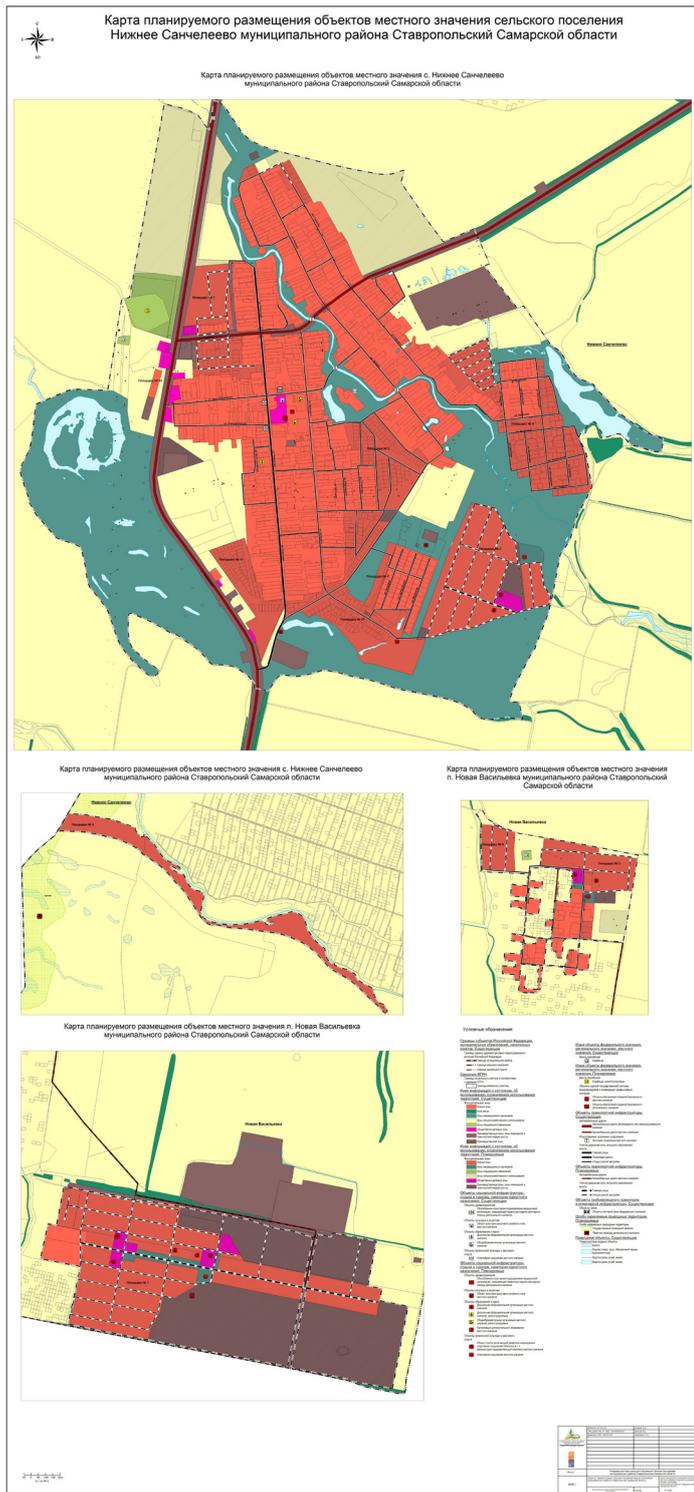

Администрация сельского поселения Нижнее Санчелеево муниципального района Ставропольский информирует о проведении общественного обсуждения проекта постановления «Об одобрении прогноза социально-экономического развития сельского поселения Нижнее Санчелеево муниципального района Ставропольский Самарской области на 2021 год и плановый период 2022 и 2023 годов» (далее – проект).

Срок проведения общественного обсуждения: с 13 октября 2020 года по 27 октября 2020 года.

Информация о порядке направления замечаний и предложений по проекту: в период общественного обсуждения проекта все заинтересованные лица могут направить свои замечания и предложения по данному проекту с 13 октября 2020 года по 27 октября 2020 года в письменном виде:

- по почте на бумажном носителе по адресу: 445134, Самарская область, Ставропольский район, с. Нижнее Санчелеево, ул. Краснодарская, 40
 - по электронной почте в виде прикрепленного файла на адрес: admsancel@bk.ru
- Сведения о месте размещения проекта Прогноза: сайт <http://n.sanchelevo Stavrsp.ru>
 Контактное лицо по вопросам направления замечаний и предложений: Авдошина Л.Н.-специалист II категории, телефон: (8482) 721010 в рабочие дни (понедельник – пятница) с 9 до 16 часов (обед с 12-00 до 13-00 часов).

Замечания и предложения по материалам общественного обсуждения в письменном виде (с пометкой «Общественное обсуждение») направляются в администрацию сельского поселения Нижнее Санчелеево муниципального района Ставропольский и должны быть:

- Оформлены в форматах doc, и docx.
- Содержать следующую информацию об авторе:
 - а) физическое лицо, индивидуальный предприниматель - фамилию, имя, отчество, телефон, адрес электронной почты, адрес регистрации по месту жительства;
 - б) юридическое лицо, государственный орган - полное наименование, фамилию, имя, отчество руководителя, телефон, адрес электронной почты, адрес места нахождения организации.
- Сформулированы четко, исключая двойное толкование, существенными, лаконичными.
- Не рассматриваются предложения и замечания: а) не содержащие обязательную контактную информацию об участнике общественного обсуждения;

б) не относящиеся к теме обсуждаемого проекта документа стратегического планирования; в) поступившие по истечении срока, указанного в сообщении о проведении общественного обсуждения.

Примечание: все замечания и (или) предложения, поступившие от участников общественного обсуждения, носят рекомендательный характер.

**ПРОЕКТ
 АДМИНИСТРАЦИЯ СЕЛЬСКОГО ПОСЕЛЕНИЯ НИЖНЕЕ САНЧЕЛЕЕВО
 МУНИЦИПАЛЬНОГО РАЙОНА СТАВРОПОЛЬСКИЙ САМАРСКОЙ ОБЛАСТИ**

ПОСТАНОВЛЕНИЕ № ___ от _____

ОБ ОДОБРЕНИИ ПРОГНОЗА СОЦИАЛЬНО-ЭКОНОМИЧЕСКОГО РАЗВИТИЯ СЕЛЬСКОГО ПОСЕЛЕНИЯ НИЖНЕЕ САНЧЕЛЕЕВО МУНИЦИПАЛЬНОГО РАЙОНА СТАВРОПОЛЬСКИЙ САМАРСКОЙ ОБЛАСТИ НА 2020 ГОД И ПЛАНОВЫЙ ПЕРИОД 2021 И 2022 ГОДОВ»

В соответствии со статьей 173 Бюджетного кодекса Российской Федерации, Федеральным законом от 28.08.2014г. № 172-ФЗ «О стратегическом планировании в Российской Федерации», Уставом сельского поселения Нижнее Санчелеево муниципального района Ставропольский Самарской области, администрация сельского поселения Нижнее Санчелеево муниципального района Ставропольский Самарской области постановляет:

1. Одобрить прогноз социально-экономического развития сельского поселения Нижнее Санчелеево муниципального района Ставропольский Самарской области на 2021 год и плановый период 2022 и 2023 годов согласно приложению.
2. Настоящее постановление вступает в силу после его официального опубликования.
3. Опубликовать настоящее постановление в районной газете «Нижне-Санчелеевский вестник» и на официальном сайте <http://n.sanchelevo Stavrsp.ru>
4. Контроль за исполнением настоящего постановления возложить на Главу сельского поселения Белоскова Н.И.

Глава сельского поселения Нижнее Санчелеево Н.И. Белосков

**ПРОГНОЗ СОЦИАЛЬНО-ЭКОНОМИЧЕСКОГО РАЗВИТИЯ СЕЛЬСКОГО ПОСЕЛЕНИЯ НИЖНЕЕ САНЧЕЛЕЕВО
МУНИЦИПАЛЬНОГО РАЙОНА СТАВРОПОЛЬСКИЙ САМАРСКОЙ ОБЛАСТИ НА 2020 ГОД И ПЛАНОВЫЙ ПЕРИОД 2021-2023 ГОДОВ**

Показатели	Единица измерения	2019 год отчет	2020 год	прогноз					
				оценка	консервативный вариант	базовый вариант	консервативный вариант	базовый вариант	целевой вариант
Среднегодовая численность населения	человек	2414	2442	2453	2478	2478	2528	2528	2604
Признано безработными на конец отчетного периода	человек	9	93	64	33	38	19	23	10
Объем инвестиций в основной капитал - всего, в том числе за счет средств:	тыс. руб.	69,0	112,1	114,6	115,6	118,0	118,5	121,6	121,6
федерального бюджета	тыс. руб.	0,0	0,0	0,0	0,0	0,0	0,0	0,0	0,0
областного бюджета	тыс. руб.	0,0	0,0	0,0	0,0	0,0	0,0	0,0	0,0
местного бюджета	тыс. руб.	69,0	112,1	114,6	115,6	118,0	118,5	121,6	121,6
Протяженность автомобильных дорог общего пользования местного значения, всего, в том числе:	км	28,8	28,8	29,3	29,8	30,3	30,8	30,8	30,8
с твердым покрытием	км	16,9	16,9	16,9	16,9	17,4	17,4	17,4	17,4
Производство основных видов сельскохозяйственной продукции									
Зерно (в весе после доработки)	тонн	5214,0	6738,0	6755,8	6815,5	6762,0	6830,9	6766,0	6837,5
сельскохозяйственные организации	тонн	4460,0	5935,0	5950,7	6003,3	5956,1	6016,8	5959,7	6022,6
фермерские хозяйства	тонн	754,0	803,0	805,1	812,2	805,9	814,1	806,3	814,9
Подсолнечник	тонн	1225,0	1247,0	1249,8	1254,7	1249,0	1259,8	1254,6	1265,6
сельскохозяйственные организации	тонн	975,0	993,0	995,2	999,1	994,6	1003,2	999,1	1007,8
фермерские хозяйства	тонн	250,0	254,0	254,6	255,6	254,4	256,6	255,5	257,8
Картофель	тонн								
сельскохозяйственные организации	тонн	65							
фермерские хозяйства	тонн								
Овощи	тонн								
сельскохозяйственные организации	тонн								
фермерские хозяйства	тонн								
Скот и птица (живой вес)	тонн	160,4	149,7	150,0	150,8	151,5	153,3	154,7	155,8
сельскохозяйственные организации	тонн	132,8	140,0	140,3	141,0	141,7	143,4	144,7	145,7
фермерские хозяйства	тонн	27,6	9,7	9,7	9,8	9,8	9,9	10	10,1
Молоко	тонн	4 723,7	4 860,0	4 862,7	4 878,8	4 870,8	4 886,9	4 884,2	4 916,5
сельскохозяйственные организации	тонн	4659,8	4860,0	4862,7	4878,8	4870,8	4886,9	4884,2	4916,5
фермерские хозяйства	тонн	63,9							
Яйца	тыс. штук								
сельскохозяйственные организации	тыс. штук								
фермерские хозяйства	тыс. штук								
Образование									
Численность детей в дошкольных образовательных учреждениях	чел.	169	167	167	171	167	173	170	185
Численность детей, стоящих на учете для определения в дошкольные образовательные учреждения	чел.	11	12	12	11	11	9	9	5
Количество мест в дошкольных образовательных учреждениях	мест	108	104	109	110	110	115	115	117
Численность учащихся в общеобразовательных учреждениях	чел.	257	267	273	276	284	295	296	302
Здравоохранение									
Количество больничных коек	единиц	7	7	7	7	7	7	7	7
Число амбулаторно-поликлинических посещений	посещений в смену	70	70	70	70	70	70	70	70
Численность врачей	человек	3	4	4	4	4	4	4	4
Численность среднего медицинского персонала	человек	6	6	6	6	6	6	6	6
Число фельдшерско-акушерских пунктов	единиц	0	0	0	0	0	0	0	0
Число офисов врачей общей практики	единиц	0	0	0	0	0	0	0	0
Культура									
Число учреждений культурно-досугового типа	единиц	1	1	1	1	1	1	1	1
Число библиотек	единиц	1	1	1	1	1	1	1	1
Спорт									
Численность граждан, систематически занимающихся физической культурой и спортом	человек	1121	1246	1258	1282	1312	1332	1351	1400
Финансы									
Объем налоговых и неналоговых поступлений в местный бюджет, за исключением поступлений доходов от уплаты акцизов и доходов от продажи материальных и нематериальных активов	тыс. руб.	12 898,51	13 945,21	14 265,95	14 391,45	14 679,66	14 751,24	15 134,73	15 134,78
Отсутствие просроченной кредиторской задолженности местного бюджета	наличие/отсутствие	отсутствие	отсутствие	отсутствие	отсутствие	отсутствие	отсутствие	отсутствие	отсутствие

ПРЕДВАРИТЕЛЬНЫЕ ИТОГИ И ОЦЕНКА СОЦИАЛЬНО-ЭКОНОМИЧЕСКОГО РАЗВИТИЯ СЕЛЬСКОГО ПОСЕЛЕНИЯ НИЖНЕЕ САНЧЕЛЕЕВО МУНИЦИПАЛЬНОГО РАЙОНА СТАВРОПОЛЬСКИЙ САМАРСКОЙ ОБЛАСТИ ЗА 2020 ГОД

Показатели	Единица измерения	2019 год отчет	9 мес. 2020 года	2020 год оценка	фермерские хозяйства	тонн	63,9		
Среднегодовая численность населения	человек	2414	x	2442	Яйца	тыс. штук			
Признано безработными на конец отчетного периода	человек	9	83	93	сельскохозяйственные организации	тыс. штук			
Объем инвестиций в основной капитал - всего, в том числе за счет средств:	тыс. руб.	69,0	105,6	112,1	фермерские хозяйства	тыс. штук			
федерального бюджета	тыс. руб.	0,0	0,0	0,0	Образование				
областного бюджета	тыс. руб.	0,0	0,0	0,0	Численность детей в дошкольных образовательных учреждениях	чел.	169	167	167
местного бюджета	тыс. руб.	69,0	105,6	112,1	Численность детей, стоящих на учете для определения в дошкольные образовательные учреждения	чел.	11	12	12
Протяженность автомобильных дорог общего пользования местного значения, всего, в том числе:	км	28,8	28,8	28,8	Количество мест в дошкольных образовательных учреждениях	мест	108	104	104
с твердым покрытием	км	16,9	16,9	16,9	Численность учащихся в общеобразовательных учреждениях	чел.	257	267	267
Производство основных видов сельскохозяйственной продукции					Здравоохранение				
Зерно (в весе после доработки)	тонн	5214,0		6738,0	Количество больничных коек	единиц	7	7	7
сельскохозяйственные организации	тонн	4460,0		5935,0	Число амбулаторно-поликлинических посещений	посещений в смену	70	70	70
фермерские хозяйства	тонн	754,0		803,0	Численность врачей	человек	3	4	4
Подсолнечник	тонн	1225,0		1247,0	Численность среднего медицинского персонала	человек	6	6	6
сельскохозяйственные организации	тонн	975,0		993,0	Число фельдшерско-акушерских пунктов	единиц	0	0	0
фермерские хозяйства	тонн	250,0		254,0	Число офисов врачей общей практики	единиц	0	0	0
Картофель	тонн	65			Культура				
сельскохозяйственные организации	тонн	65			Число учреждений культурно-досугового типа	единиц	1	1	1
фермерские хозяйства	тонн				Число библиотек	единиц	1	1	1
Овощи	тонн				Спорт				
сельскохозяйственные организации	тонн				Численность граждан, систематически занимающихся физической культурой и спортом	человек	1121	x	1246
фермерские хозяйства	тонн				Финансы				
Скот и птица (живой вес)	тонн	160,4		149,7	Объем налоговых и неналоговых поступлений в местный бюджет, за исключением поступлений доходов от уплаты акцизов и доходов от продажи материальных и нематериальных активов	тыс. руб.	12 898,51	8 017,80	13 945,21
сельскохозяйственные организации	тонн	132,8		140,0	Отсутствие просроченной кредиторской задолженности местного бюджета	наличие/отсутствие	отсутствие	отсутствие	отсутствие
фермерские хозяйства	тонн	27,6		9,7					
Молоко	тонн	4 723,7		4 860,0					
сельскохозяйственные организации	тонн	4659,8		4860,0					